

Документация по планировке территории по адресу: Московская область, городской округ Электрогорск, ул. Советская, участок 50

ОСНОВНАЯ ЧАСТЬ ПРОЕКТА МЕЖЕВАНИЯ ТЕРРИТОРИИ

Графическая часть

Руководитель



Клязьмин Д.А.

Москва, 2020



СОСТАВ ПРОЕКТА ПЛАНИРОВКИ И ПРОЕКТА МЕЖЕВАНИЯ ТЕРРИТОРИИ

№	Наименование раздела	Состав раздела
1	«Основная часть проекта планировки территории» Раздел 1. «Проект планировки территории. Графическая часть»	Графические материалы: Чертеж красных линий. Чертеж границ зон планируемого размещения линейных объектов. Чертеж границ зон планируемого размещения линейных объектов, подлежащих реконструкции в связи с изменением их местоположения.
2	«Основная часть проекта планировки территории» Раздел 2. «Положение о размещении линейного объекта»	Положение о размещении объекта железнодорожного транспорта. Пояснительная записка.
3	«Материалы по обоснованию проекта планировки территории» Раздел 3. «Материалы по обоснованию проекта планировки территории. Графическая часть»	1. Схема расположения элемента планировочной структуры; 2. Схема использования территории в период подготовки проекта планировки территории; 3. Схема организации улично-дорожной сети и движения транспорта; 4. Схема вертикальной планировки и инженерной подготовки территории; 5. Схема границ зон с особыми условиями использования территорий; 6. Схема границ территорий, подверженных риску возникновения чрезвычайных ситуаций природного и техногенного характера; 7. Схема конструктивных и планировочных решений.
4	«Материалы по обоснованию проекта планировки территории» Раздел 4. «Материалы по обоснованию проекта планировки территории. Пояснительная записка»	Пояснительная записка.
5	«Основная часть проекта межевания территории» Раздел. «Графическая часть»	Графические материалы: Чертеж межевания территории.
6	«Основная часть проекта межевания территории» Раздел. «Пояснительная записка»	Пояснительная записка.
7	«Материалы по обоснованию проекта межевания территории» Раздел. «Графическая часть»	Графические материалы: 1. Чертеж с границами существующих земельных участков, с существующими объектами капитального строительства; 2. Чертеж с границами зон с особыми условиями использования территорий, особо охраняемых природных территорий, территорий объектов культурного наследия.
8	«Материалы по обоснованию проекта межевания территории» Раздел. «Пояснительная записка»	Пояснительная записка.


Документация по планировке территории разработана в соответствии с действующими на территории Российской Федерации строительными, технологическими, санитарными нормами и правилами, а также в соответствии с техническими условиями, условиями органов государственного надзора и заинтересованных организаций. При согласовании места размещения объекта предусмотрены мероприятия, обеспечивающие конструктивную надежность, пожарную безопасность объекта, защиту окружающей природной среды при его правильной эксплуатации.

Главный инженер проекта



Д.Ю. Полунин

Городской округ Электрогорск

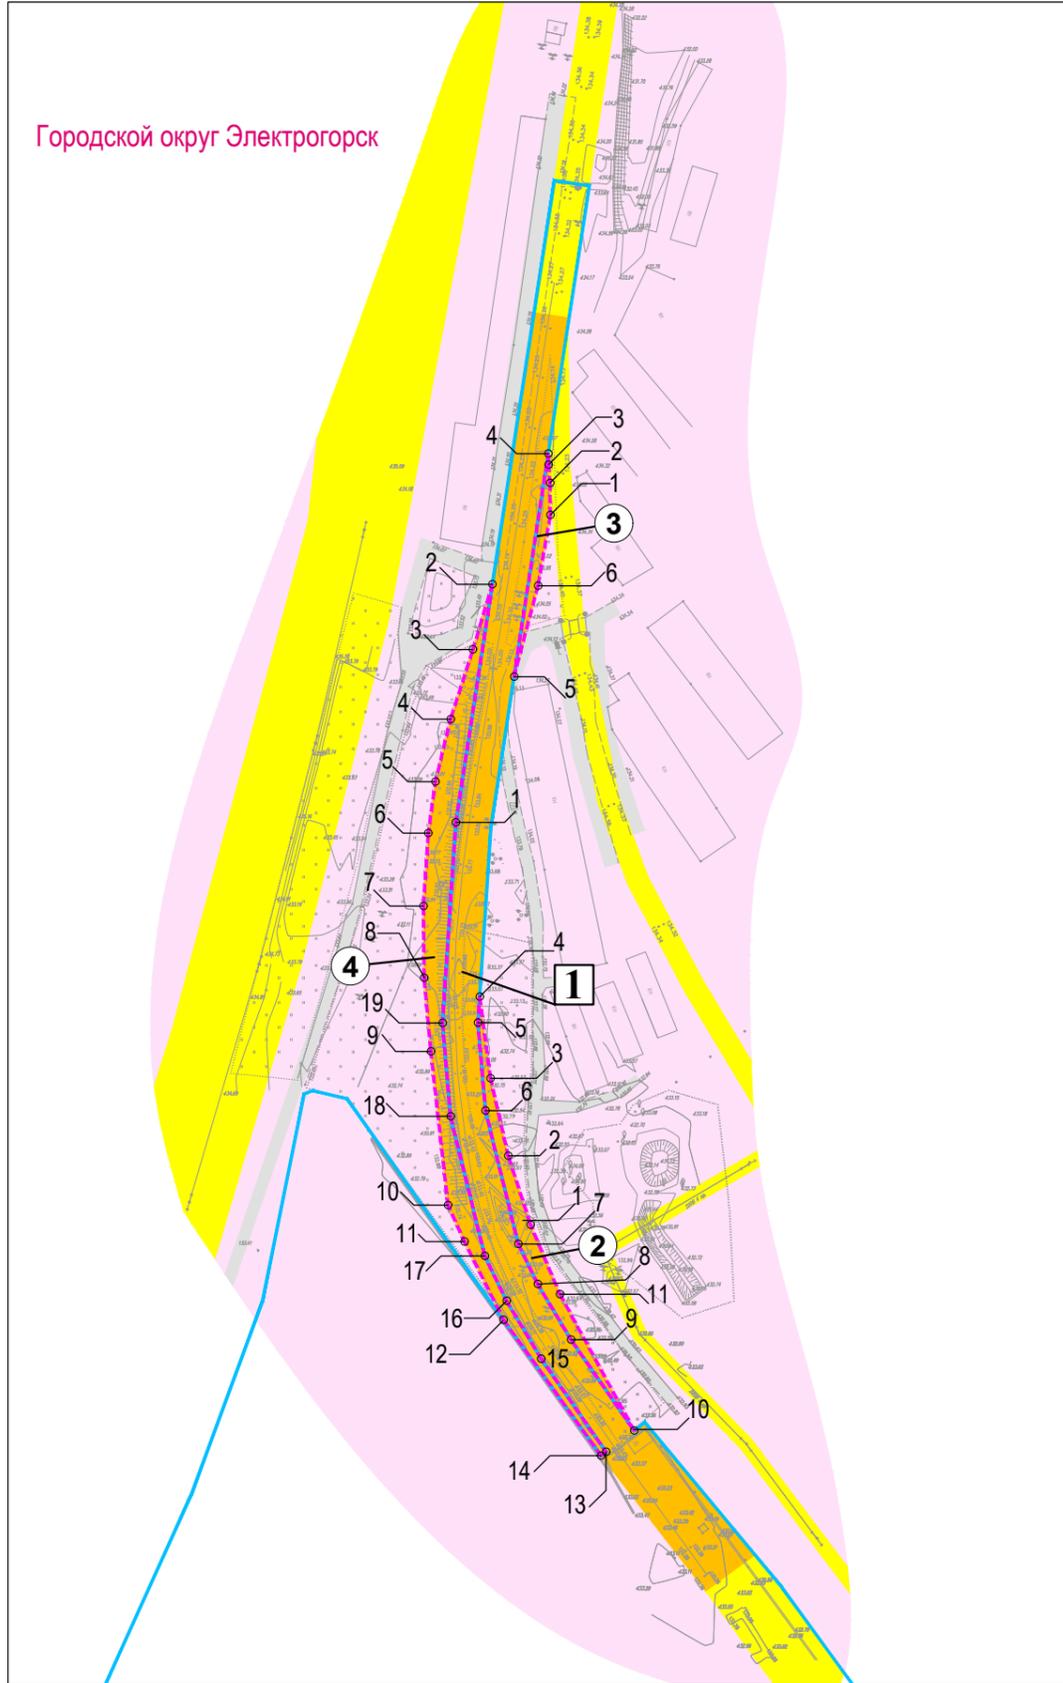

УСЛОВНЫЕ ОБОЗНАЧЕНИЯ

- границы образуемых земельных участков
- границы существующих (не изменяемых) земельных участков
- 1 поворотные точки границ существующих и образуемых земельных участков
-
- 1** Условный номер существующего (не изменяемого) земельного участка
- 2** Условный номер образуемого земельного участка

Виды элементов планировочной структуры сущ. план.

- квартал
- территория, занятая линейным объектом и (или) предназначенная для размещения линейного объекта
- улично-дорожная сеть

- * Красные линии не отображены в связи с их отсутствием. Установление новых красных линий не предусмотрено
- ** Линии отступа от красных линий не отображены в связи с их отсутствием
- *** Резервирование и (или) изъятие земельных участков для государственных нужд не предусмотрено
- **** Границы зон действия публичных сервитутов не отображены в связи с их отсутствием
- ***** Проектом межевания территории установление границ зон действия публичных сервитутов не предусмотрено

Согласовано

Взам. инв. №

Подп. и дата

Инв. № подл.

Заказчик: ООО "Кроношпан"					
Документация по планировке территории по адресу: Московская область, городской округ Электрогорск, ул. Советская, участок 50					
изм.	кол.уч.	ЛИСТ	№ док.	подпись	дата
Руководитель		Клязьмин Д.А.		<i>[Signature]</i>	
ГИП		Полунин Д. Ю.		<i>[Signature]</i>	
Исполнит.		Скоробогатова Ю.А.		<i>[Signature]</i>	
Проверил		Зацепилин Д.Ю.		<i>[Signature]</i>	
				Чертеж межевания территории. Масштаб 1:2000	
			Стадия	Лист	Листов
			 <small>management & engineering</small>		

Копировал

Формат