

Утверждено

Администрацией городского округа Электрогорск

(наименование документа об утверждении, включая наименования органов государственной власти или

Московской области

органов местного самоуправления, принявших решение об утверждении схемы или

подписавших соглашение о перераспределении земельных участков)

от _____ № _____

ОПИСАНИЕ МЕСТОПОЛОЖЕНИЯ ГРАНИЦ**Зона публичного сервитута объекта электросетевого хозяйства – трансформаторная подстанция ТП-333, кадастровый номер 50:17:0011607:1121**

(наименование объекта, местоположение границ которого описано (далее - объект)

Раздел 1**Сведения об объекте**

№ п/п	Характеристики объекта	Описание характеристик
1	2	3
1	Местоположение объекта	Графическое описание местоположения границ публичного сервитута, Российская Федерация, Московская область, г.о. Электрогорск, г. Электрогорск, Павловский тупик
2	Площадь объекта ± величина погрешности определения площади ($P \pm \Delta P$)	757 м ² ± 10 м ²
3	Иные характеристики объекта	Вид объекта реестра границ: Зона с особыми условиями использования территории Содержание ограничений использования объектов недвижимости в пределах зоны или территории: Публичный сервитут, для целей размещения объектов электросетевого хозяйства - эксплуатации существующего объекта электроэнергетики с кадастровым номером 50:17:0011607:1121. Срок установления 49 лет.

Раздел 2**Сведения о местоположении границ объекта****1. Система координат** МСК-50, зона 2**2. Сведения о характерных точках границ объекта**


Обозначение характерных точек границ	Координаты, м		Метод определения координат характерной точки	Средняя квадратическая погрешность положения характерной точки (Mt), м	Описание обозначения точки на местности (при наличии)
	X	Y			
1	2	3	4	5	6
1	481 023,10	2 269 475,38	Аналитический метод	0,10	—
2	481 046,68	2 269 456,63		0,10	
3	481 062,32	2 269 476,30		0,10	
4	481 038,74	2 269 495,05		0,10	
1	481 023,10	2 269 475,38		0,10	

3. Сведения о характерных точках части (частей) границы объекта

1	2	3	4	5	6
—	—	—	—	—	—

С
Ю

Графическое описание местоположения границ публичного сервитута, Российская Федерация, Московская область, г.о. Электрогорск. г. Электрогорск, р-н Павловский туп.

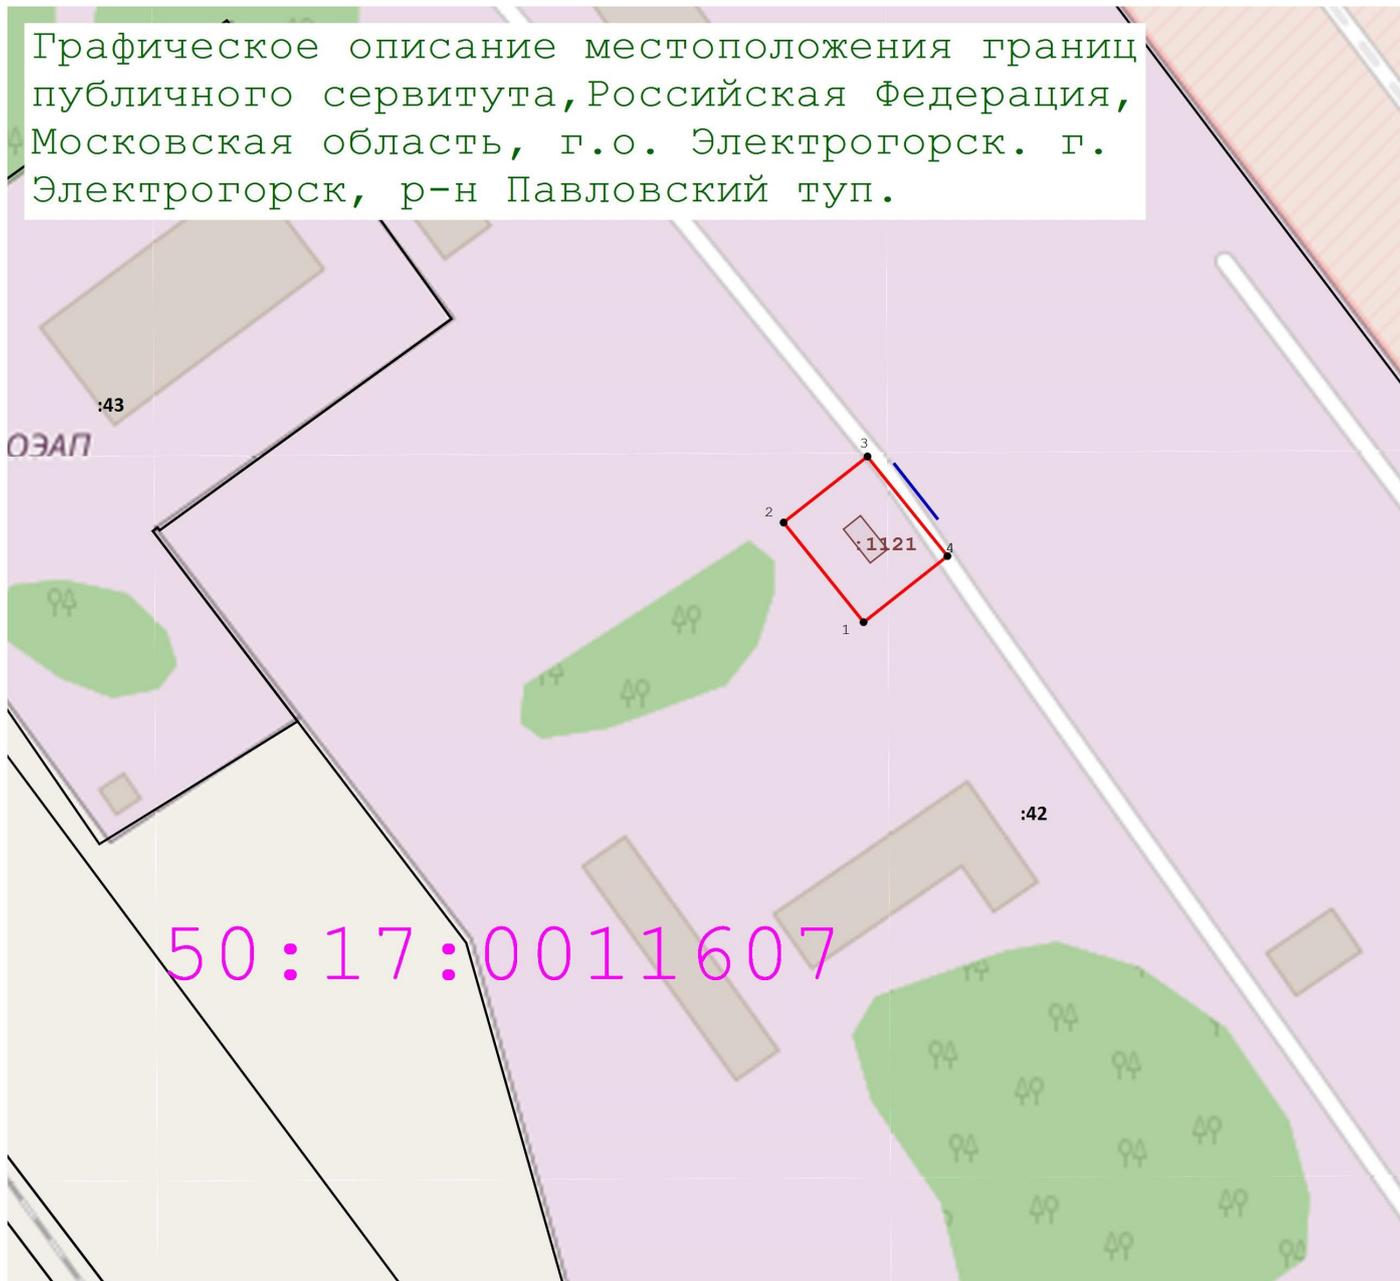

Масштаб 1:2 000

Условные обозначения:

-  - граница земельного участка, установленная (уточненная) при проведении кадастровых работ
-  - существующая часть границы, имеющиеся в ЕГРН сведения о которой достаточны для определения ее местоположения
-  7 - существующая характерная точка границы земельного участка, сведения о которой позволяют однозначно определить ее местоположение на местности
-  :578 - кадастровый номер земельного участка, сведения о границах которого содержатся в ЕГРН
-  - Обеспечение образуемого земельного участка доступом к землям общего пользования
-  : 2294 - кадастровые номера ОКС, включенных в ЕГРН
-  50:20:0020309 - обозначение кадастрового квартала
-  - граница кадастрового квартала
-  :3У1 - образуемый земельный участок
-  - Граница ЗОУИТ


Подпись  Широкова Ю.А.
Место для оттиска печати, составившего
графическое описание.
27.01.2021г.